


CATEGORIA	SIMBOLO	FIGURATO	DEFINIZIONI
ELEMENTI COSTRUTTIVI E APERTURE			PORTA RESISTENTI AL FUOCO
			PERCORSO DI USCITA
			ATTACCO PER AUTOPOMPA VIGILI DEL FUOCO
			ESTINTORE
			IRRIGANTE A MURI CON TUBAZIONE FLESSIBILE E LANCIA
			LAMPADE DI EMERGENZA AUTONOMIA 1h
			IMPIANTO DI ALLARME
			RIVELATORE OTTICO DI FUMO
			PERSONE DISABILI

LICEO CLASSICO "N. SPEDALIERI" CATANIA

VIE DI ESODO PER L'EVACUAZIONE DELL'EDIFICIO IN CASO D'EMERGENZA

PIANTA PIANO RIALZATO

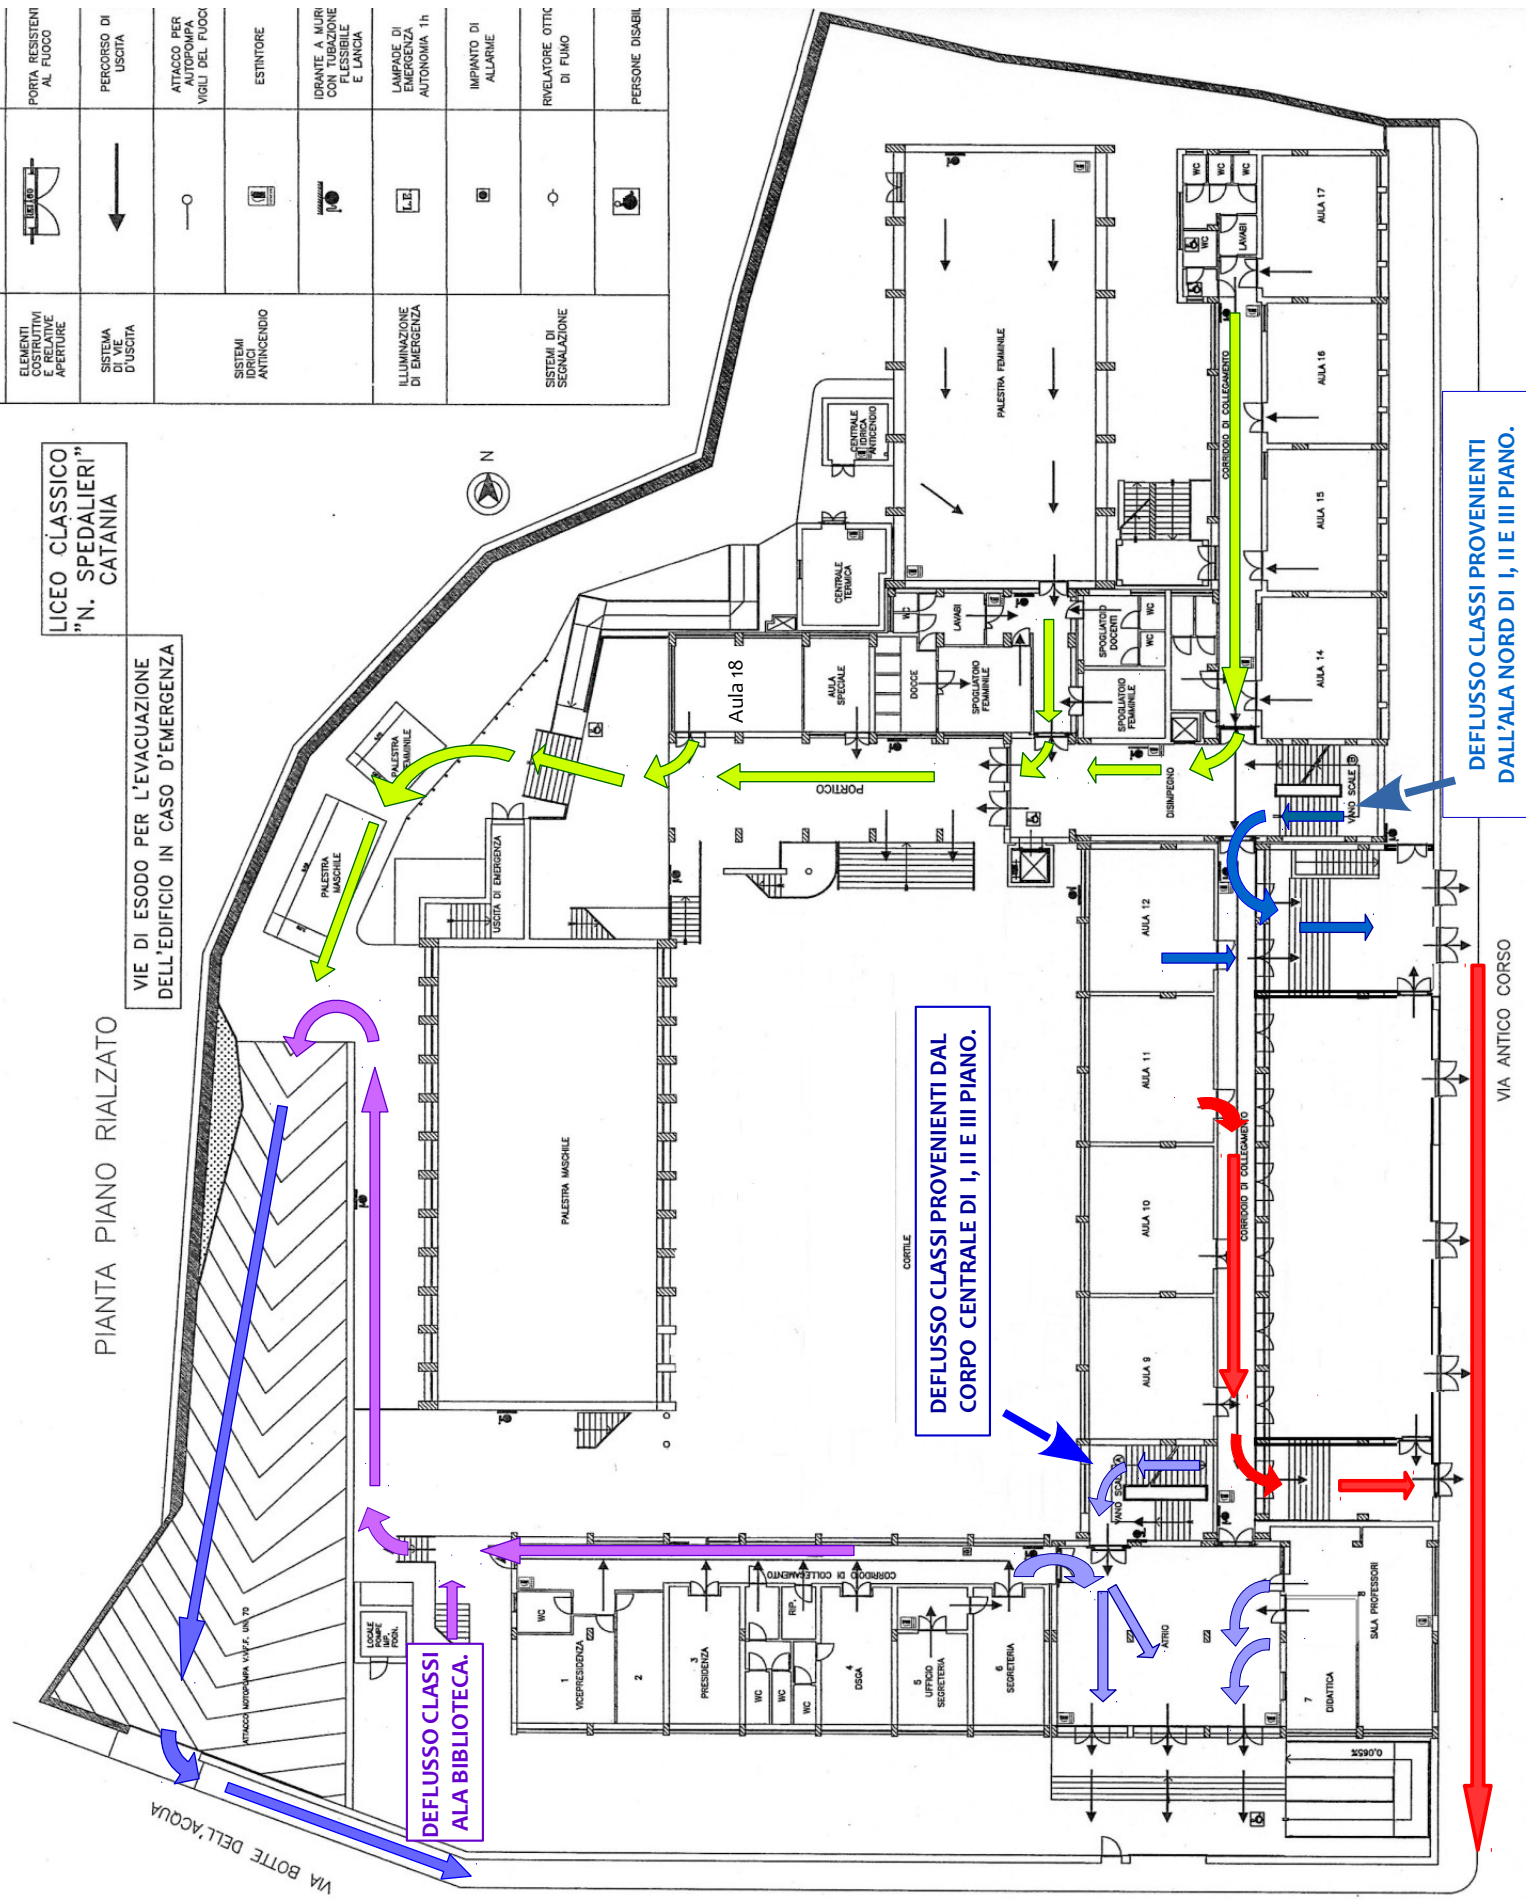

DEFUSSO CLASSI ALA BIBLIOTECA.

DEFUSSO CLASSI PROVENIENTI DAL CORPO CENTRALE DI I, II E III PIANO.

DEFUSSO CLASSI PROVENIENTI DALL'ALA NORD DI I, II E III PIANO.

VIA ANTICO CORSO

VIA BOTTE DELL'ACQUA

PIAZZA A. RICCO'

PIANTA PIANO PRIMO

LICEO CLASSICO
"N. SPEDALIERI"
CATANIA


VIE DI ESODO PER L'EVACUAZIONE
DELL'EDIFICIO IN CASO D'EMERGENZA

SCENDERE FINO AL PIANO TERRA
USCIRE DAL CANCELLO PARCHEGGIO

SCENDERE FINO AL PIANO TERRA
USARE USCITE DI SICUREZZA
DELL'ENTRATA PRINCIPALE

SCENDERE FINO AL PIANO TERRA
USARE USCITA DI SICUREZZA
LATO NORD DELL'AUDITORIUM

ELEMENTI COSTRUTTIVI E RELATIVE APERTURE		PORTA RESISTENTE AL FUOCO
SISTEMA DI VIE D'USCITA		PERCORSO DI USCITA
SISTEMI ANTI INCENDIO		ATTACCO PER AUTOPOMPA VIGILI DEL FUOCO
		ESTINTORE
ILLUMINAZIONE DI EMERGENZA		IDRANTE A MURO CON TUBAZIONE FLESSIBILE E LANCIA
		LAMPADINE DI EMERGENZA AUTONOMIA 1h
SISTEMI DI SEGNALAZIONE		IMPIANTO DI ALLARME
		RILEVATORE OTTICO DI FUMO
		PERSONE DISABILI

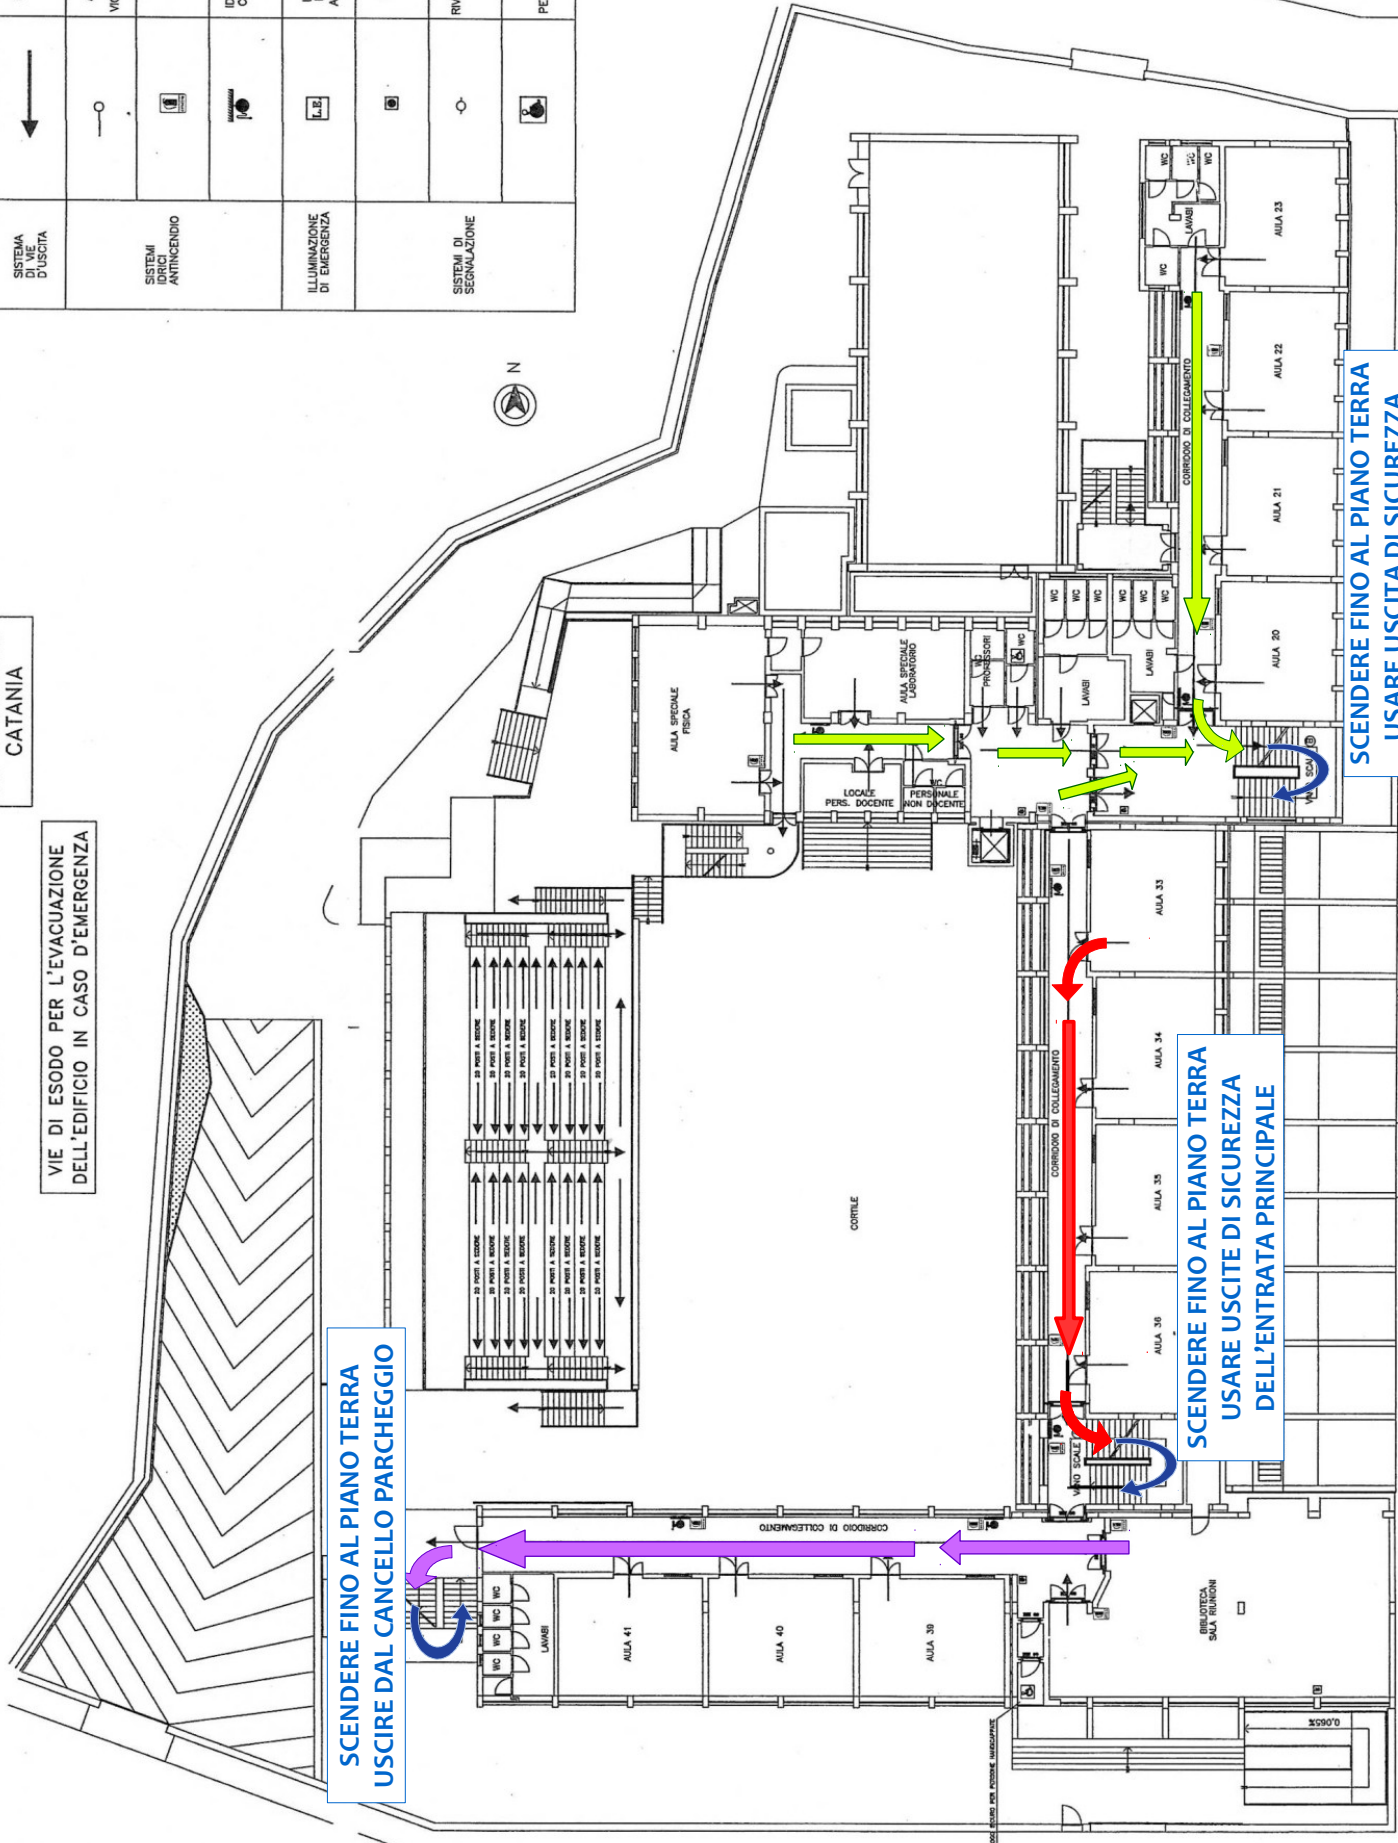

CATEGORIA	SIMBOLO	FIGURATO	DEFINIZIONE
ELEMENTI COSTRUTTIVI E RELATIVE APERTURE			PORTA RESISTENTE AL FUOCO
SISTEMA DI VIE D'USCITA			PERCORSO DI USCITA
SISTEMI IDRICI ANTINCENDIO			ATTACCO PER AUTOPOMPA VIGILI DEL FUOCO
			ESTINTORE
ILLUMINAZIONE DI EMERGENZA			IDRANTE A MURO CON TUBAZIONE FLESSIBILE E LANCIA
			LAMPADINE DI EMERGENZA AUTONOMIA 1h
SISTEMI DI SEGNALEZIONE			IMPIANTO DI ALLARME
			RIVELATORE OTTICO DI FUMO
			PERSONE DISABILI

LICEO CLASSICO
"N. SPEDALIERI"
CATANIA

VIE DI ESODO PER L'EVACUAZIONE
DELL'EDIFICIO IN CASO D'EMERGENZA


PIANO SECONDO



CORTILE

SCENDERE FINO AL PIANO TERRA
USARE USCITE DI SICUREZZA
DELL'ENTRATA PRINCIPALE

SCENDERE FINO AL PIANO TERRA
USARE USCITA DI SICUREZZA
LATO NORD DELL'AUDITORIUM

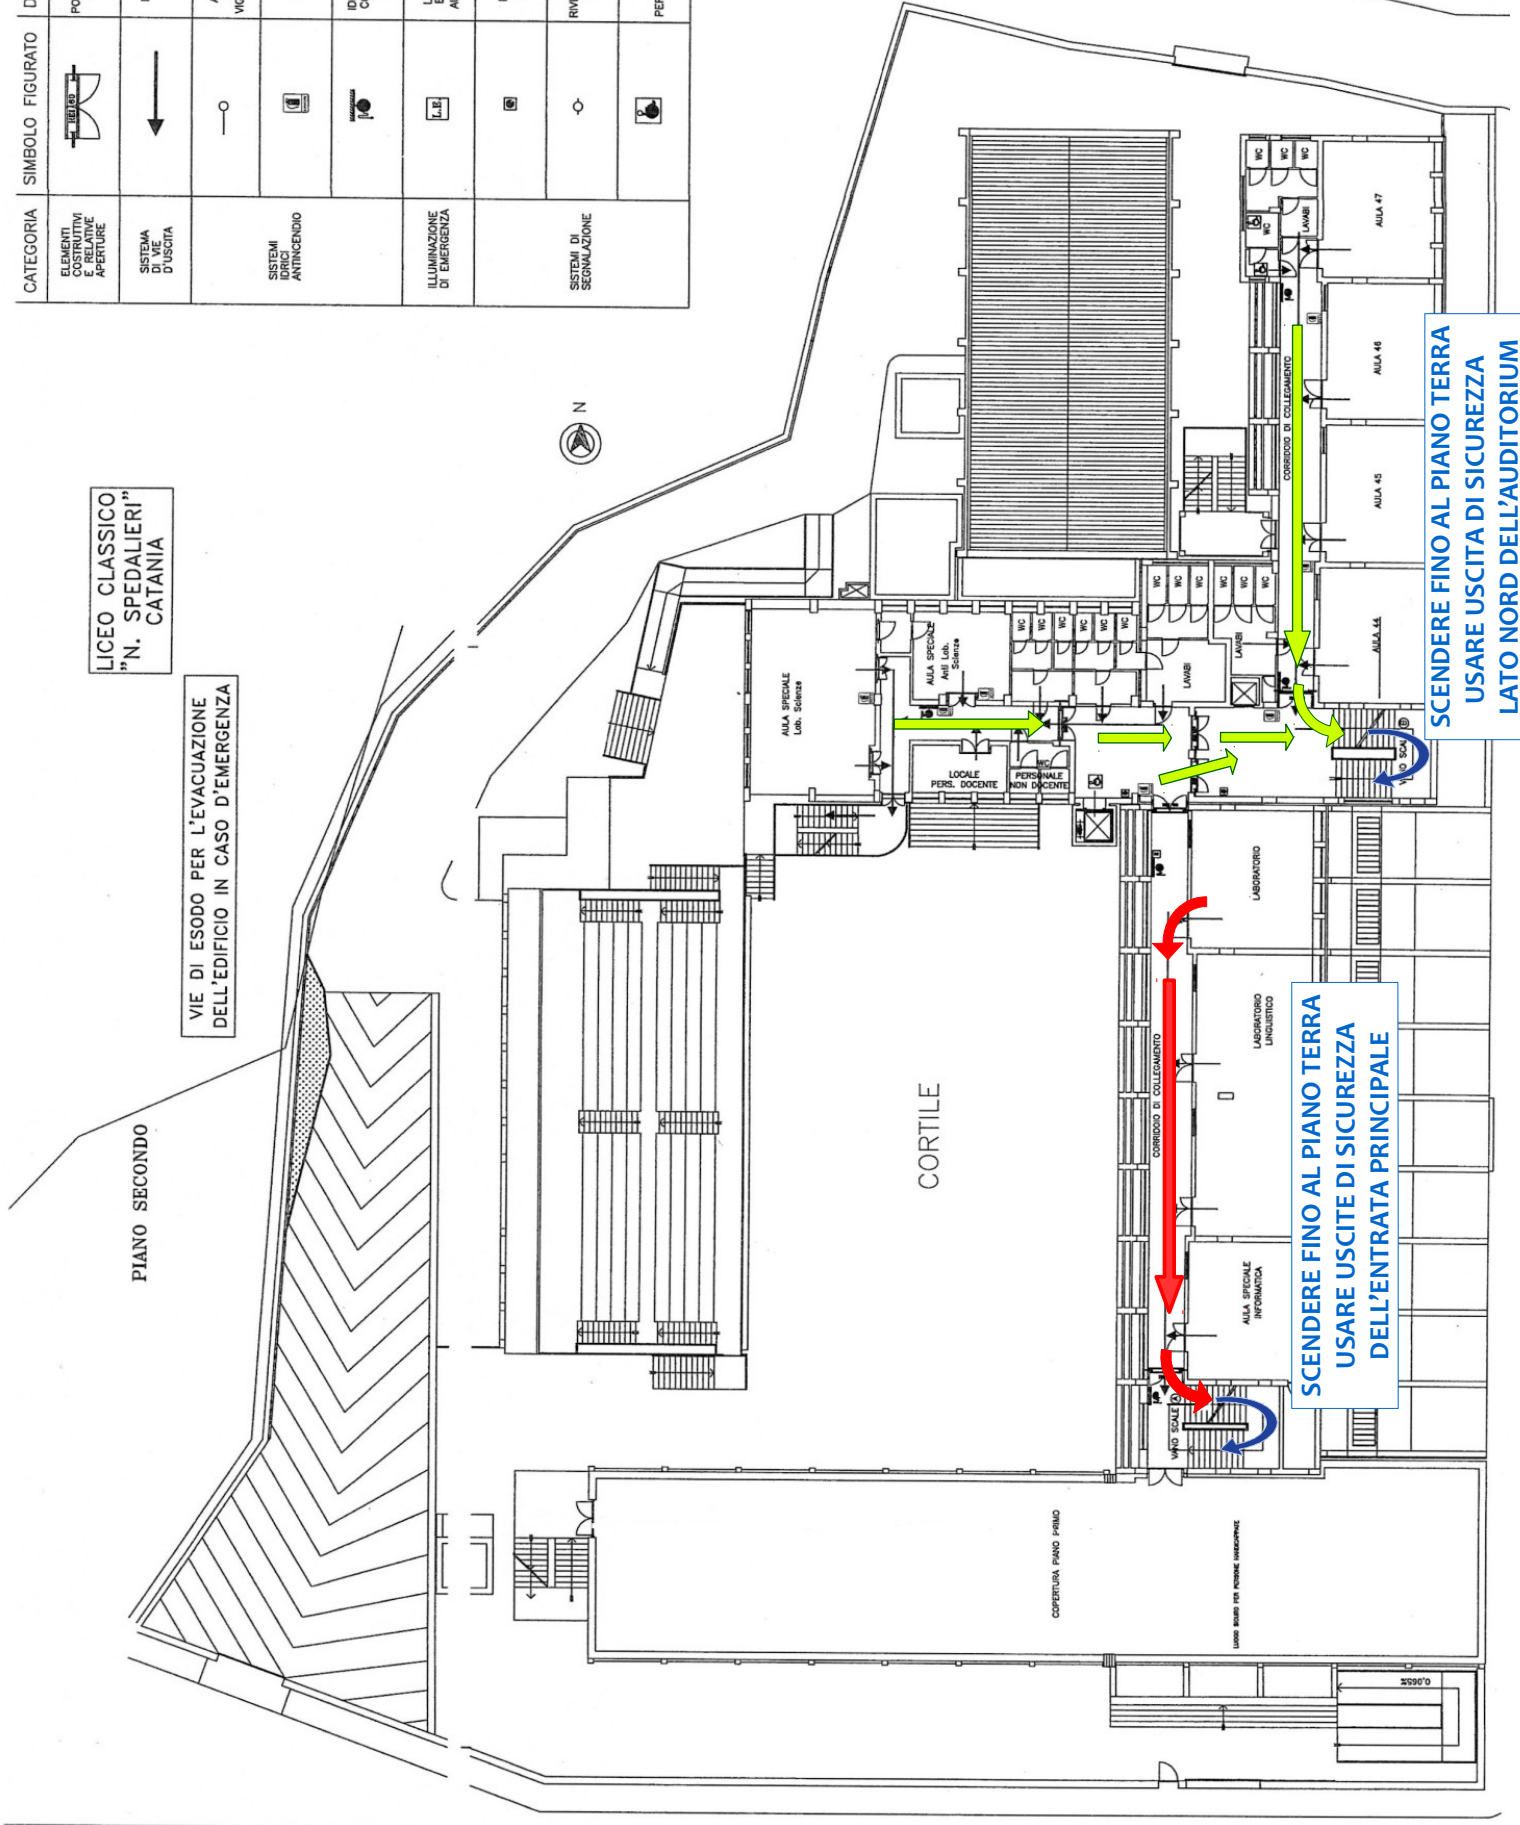

PIANO TERZO

LICEO CLASSICO
"N. SPEDALIERI"
CATANIA

VIE DI ESODO PER L'EVACUAZIONE
DELL'EDIFICIO IN CASO D'EMERGENZA

CATEGORIA	SIMBOLO FIGURATO	DEFINIZIONE
ELEMENTI COSTRUTTIVI RESISTENTI ALCUNE APERTURE		PORTA RESISTENTE AL FUOCO
SISTEMA DI VIE D'USCITA		PERCORSO DI USCITA
SISTEMI IDRICI ANTINCENDIO		ATTACCO PER AUTOPOMPA VIGILI DEL FUOCO
		ESTINTORE
ILLUMINAZIONE DI EMERGENZA		IDRANTE A MURO CON TUBAZIONE FLESSIBILE E LANCIA
		LAMPADARE DI EMERGENZA AUTONOMIA 1h
SISTEMI DI SEGNALEZIONE		IMPIANTO DI ALLARME
		RIVELATORE OTTICO DI FUMO
		PERSONE DISABILI

